
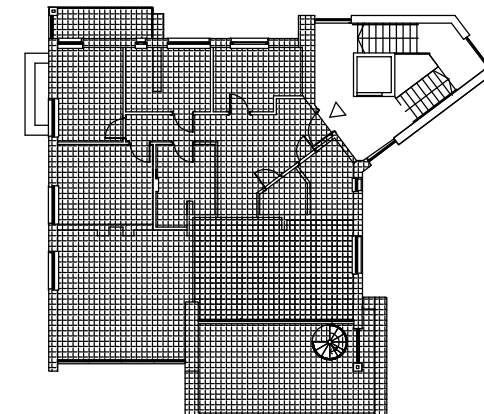


2.A1 BERNADOWSKA

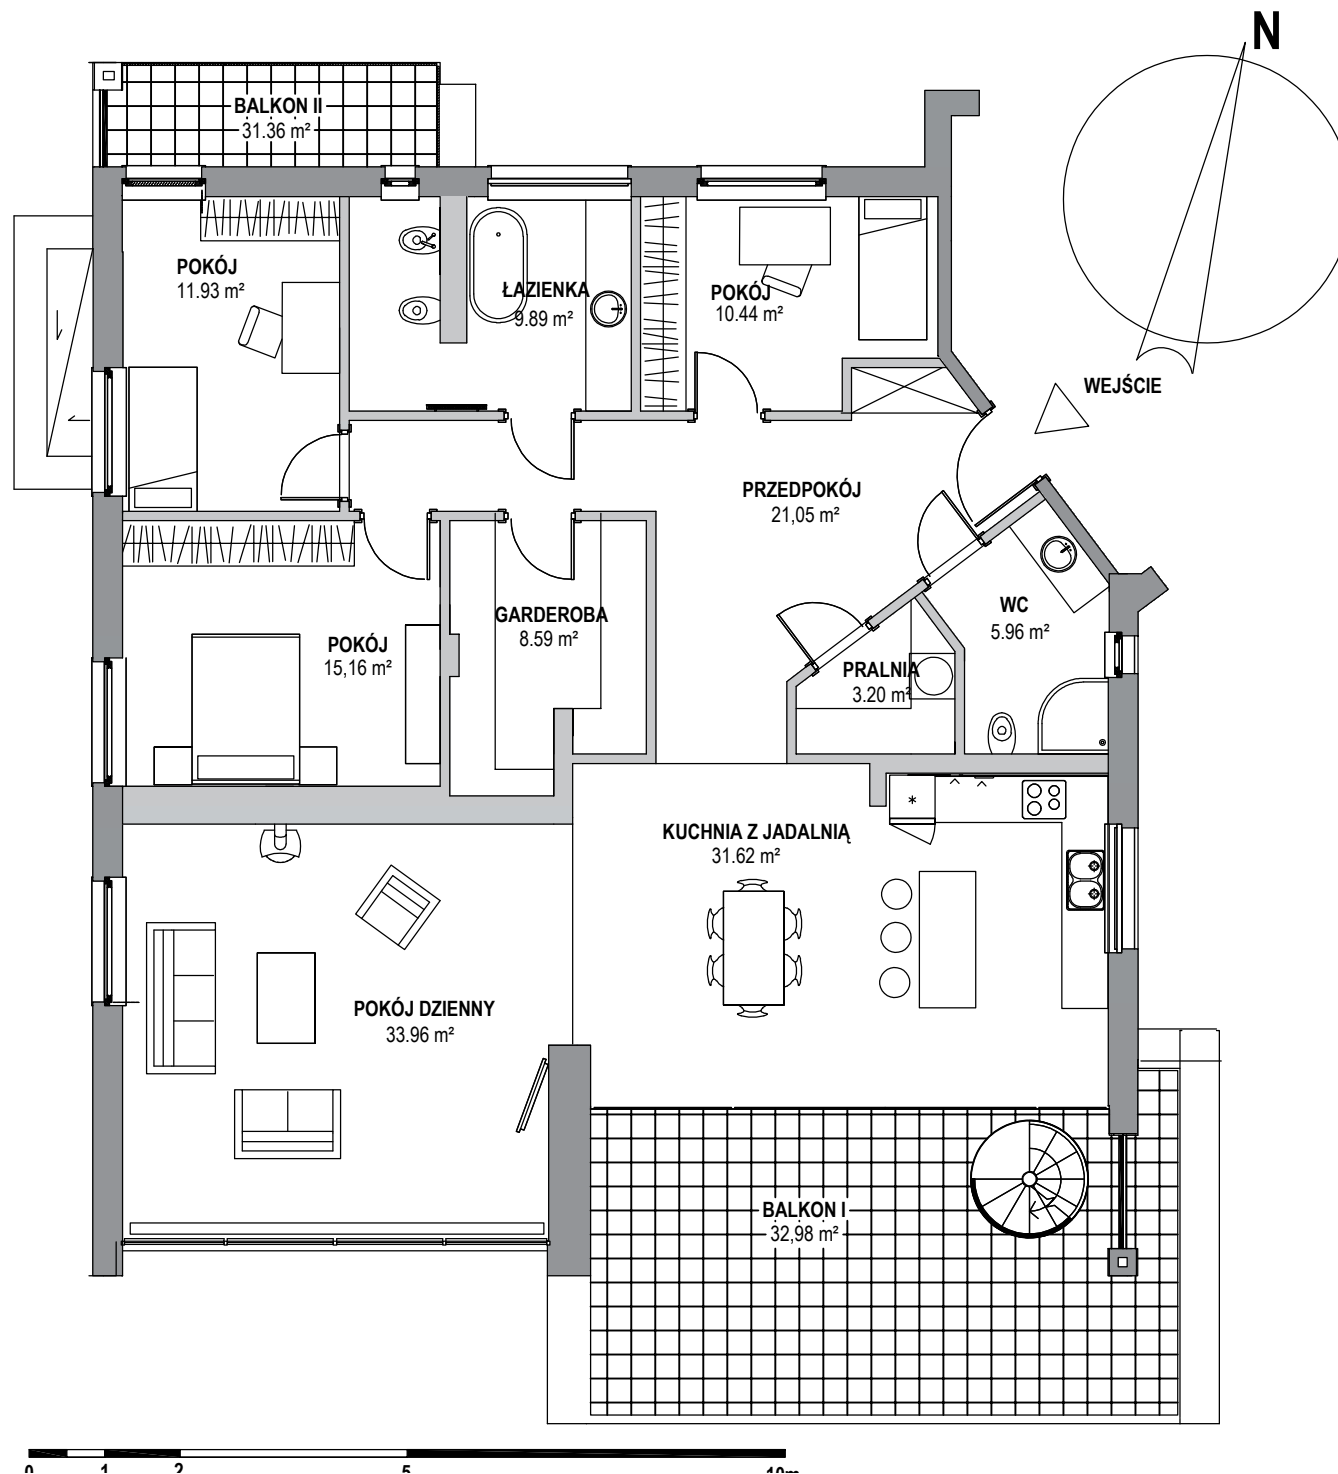

II PIĘTRO

INFORMACJE OGÓLNE

NR KATALOGOWY LOKALU	2.A1
LICZBA POKOI	4
POW. UŻYTKOWA LOKALU	152,31 r

ZESTAWIENIE POWIERZCHNI

2.A1.1	POKÓJ DZIENNY	33,96 r
2.A1.2	KUCHNIA Z JADALNIĄ	31,62 r
2.A1.3	POKÓJ I	15,16 m
2.A1.4	POKÓJ II	12,34 m
2.A1.5	POKÓJ III	10,44 m
2.A1.6	ŁAZIENKA	09,98 r
2.A1.7	WC	05,96 m
2.A1.8	GARDEROBA	08,59 r
2.A1.9	PRALNIA	03,20 r
2.A1.10	PRZEDPOKÓJ	21,05 r
2.A1.11	BALKON I	32,98 r
2.A1.12	BALKON II	04,89 m

INWESTOR

LH Corp Sp.z o.o.
81-810 Sopot
al. Niepodległości 809

GENERALNY PROJEKTANT

ARCH-DECO Sp. z o.o.
81-363 Gdynia
ul. Starowiejska 41-43