
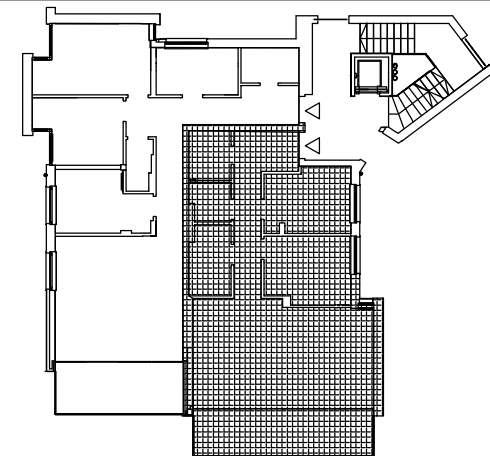


BERNADOWSKA

0.M 2

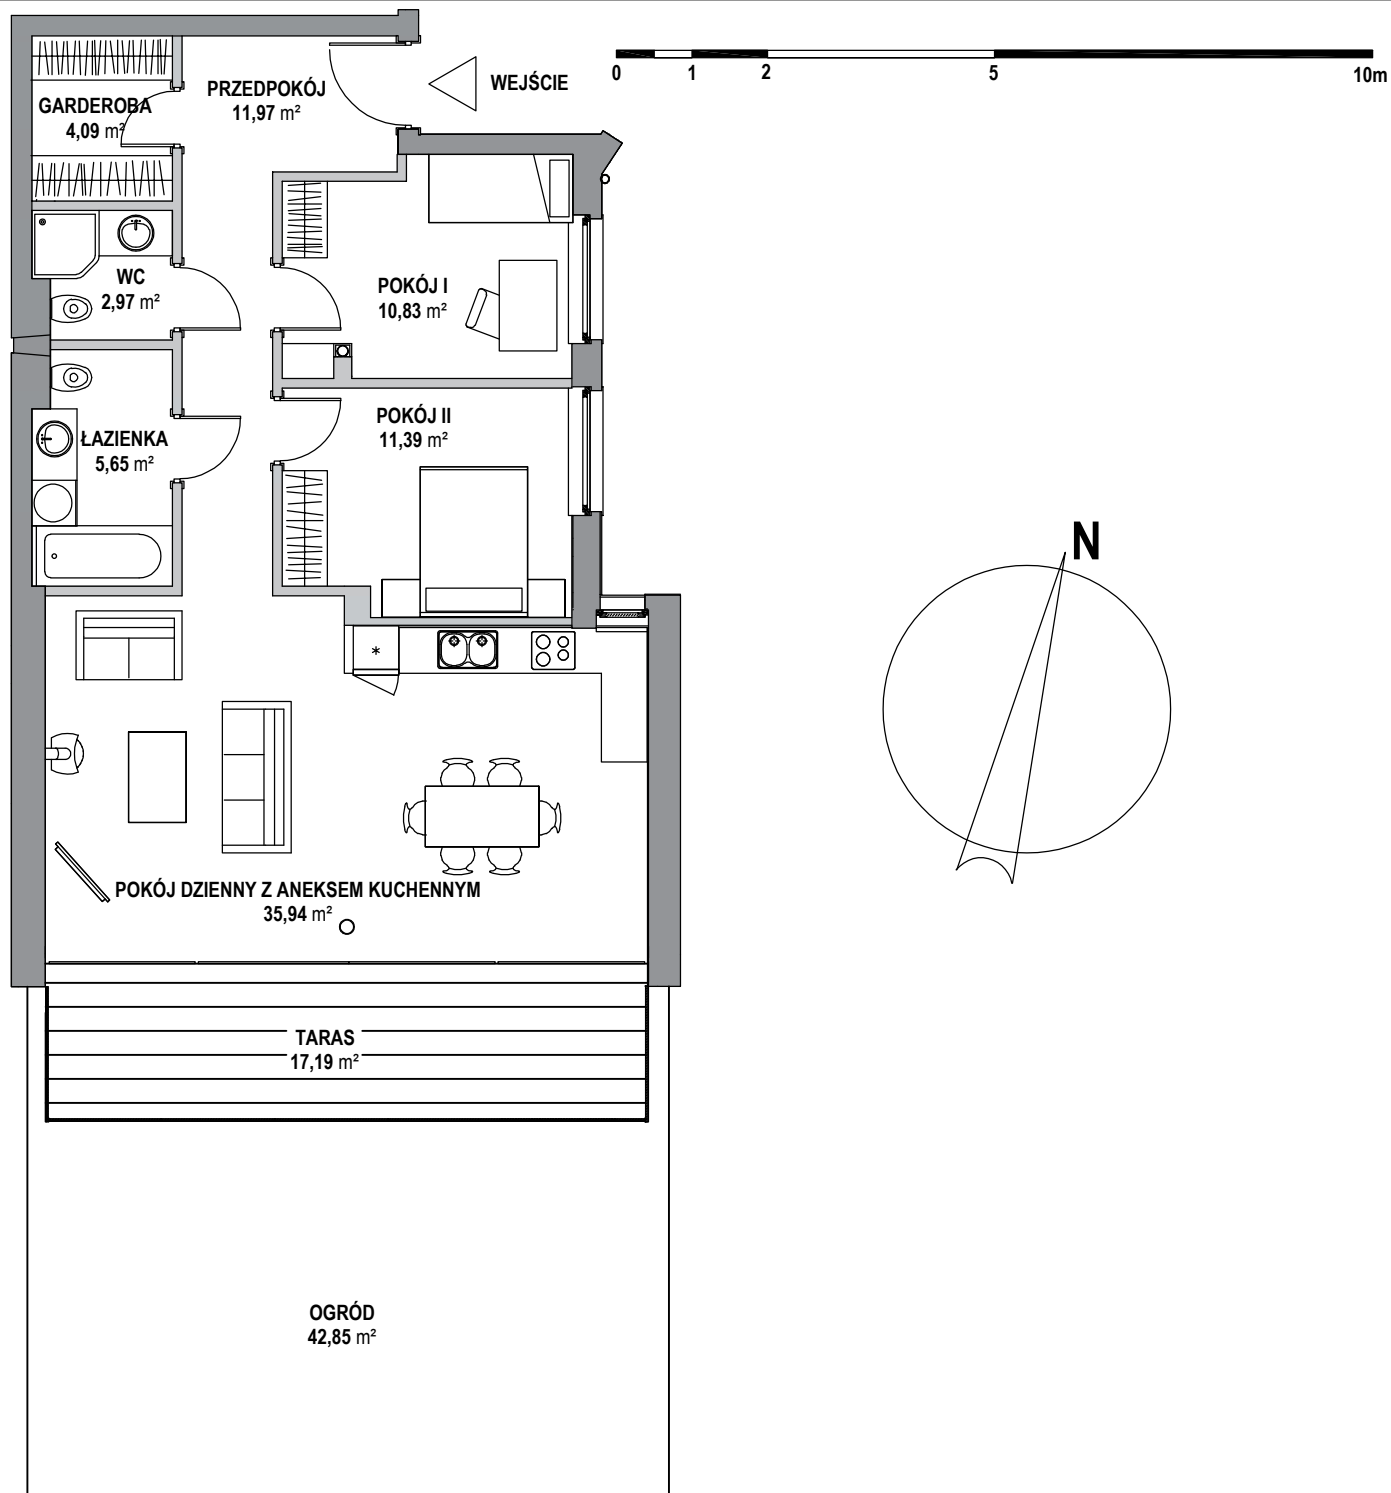

PARTER

INFORMACJE OGÓLNE

NR KATALOGOWY LOKALU	0.M2
LICZBA POKOI	3
POW. UŻYTKOWA LOKALU	83,05 m ²

ZESTAWIENIE POWIERZCHNI

0.M2.1	POKÓJ DZIENNY Z ANEKSEM KUCHENNYM	35,91 m ²
0.M2.2	POKÓJ I	10,83 m ²
0.M2.3	POKÓJ II	11,39 m ²
0.M2.4	ŁAZIENKA	5,65 m ²
0.M2.5	WC	2,97 m ²
0.M2.6	GARDEROBA	4,09 m ²
0.M2.7	PRZEDPOKÓJ	11,97 m ²
0.M2.8	TARAS	17,19 m ²

INWESTOR

LH Corp Sp.z o.o.
81-810 Sopot
al. Niepodległości 809

GENERALNY PROJEKTANT

ARCH-DECO Sp. z o.o.
81-363 Gdynia
ul. Starowiejska 41-43